


ÉTAGE COURANT

NEW WAYS OF WORKING

NETWORK
TERRITOIRE D'EXPRESSION

BUREAUX
170 PLACES
—
RÉUNIONS
91 PLACES
—
COLLABORATIF
94 PLACES

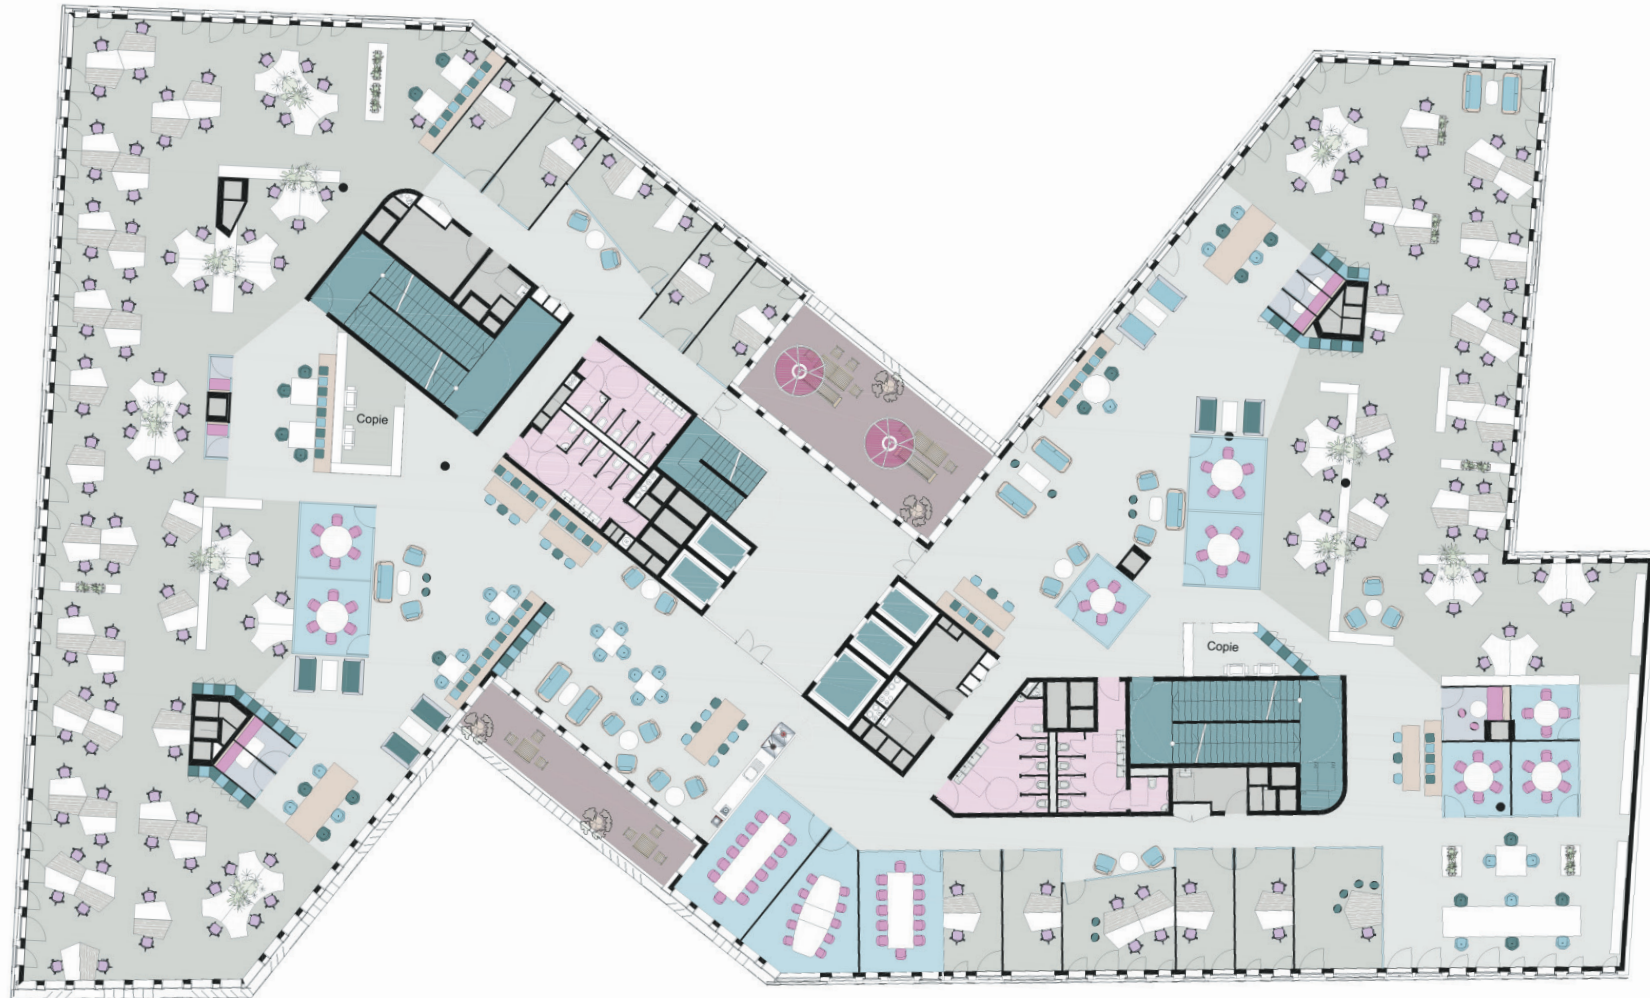


- bureaux
- circulations horizontales
- circulations verticales
- terrasses
- salles de réunion
- sanitaires

MIXTE

RÉUNIONS
82 PLACES

COLLABORATIF
88 PLACES

NETWORK
TERRITOIRE D'EXPRESSION

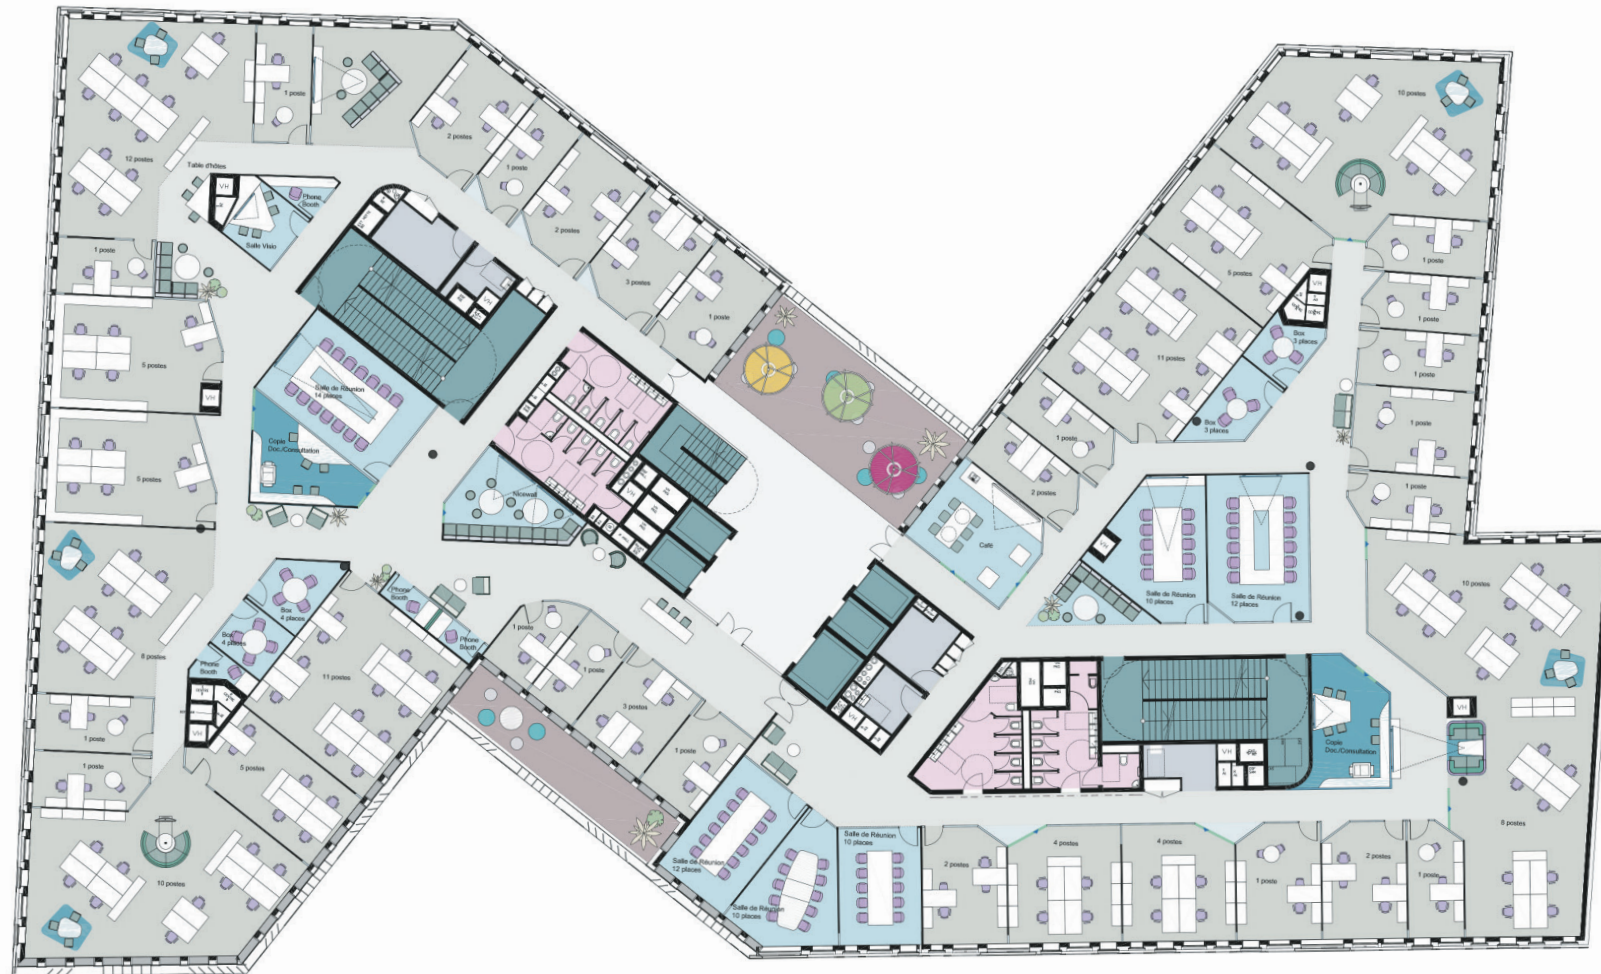


- bureaux
- terrasses
- circulations horizontales
- salles de réunion
- circulations verticales
- sanitaires

R+8

BUREAUX
159 PLACES

RÉUNIONS
94 PLACES


COLLABORATIF
96 PLACES

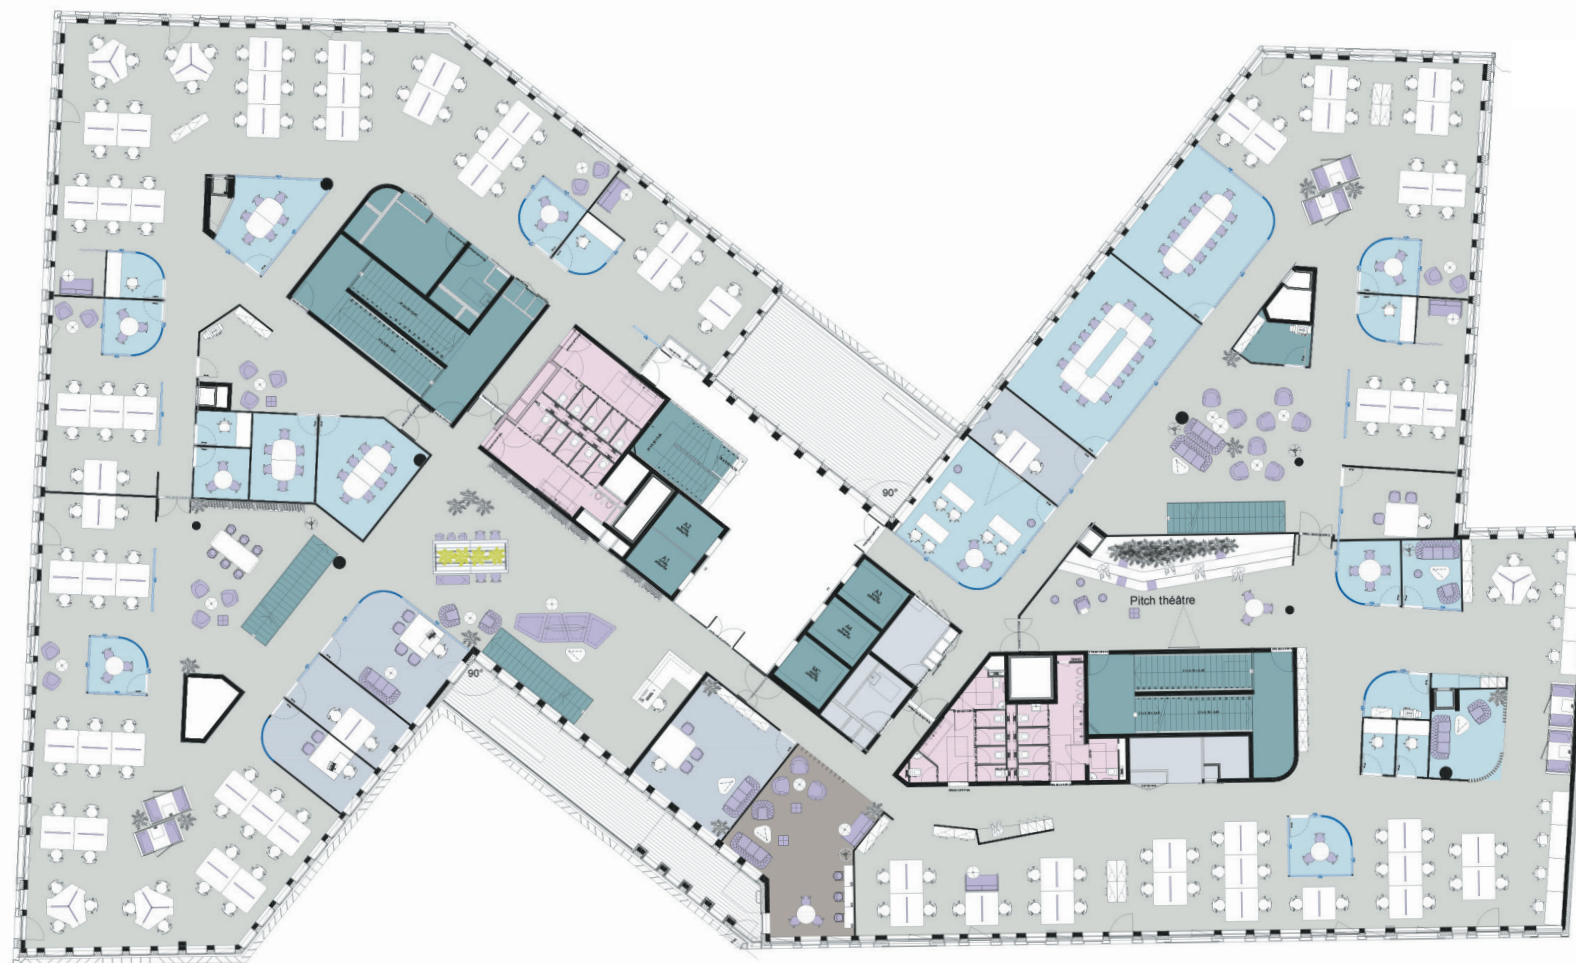

- bureaux
- circulations horizontales
- circulations verticales
- terrasses
- salles de réunion
- sanitaires

MEZZANINE

BUREAUX
26 PLACES
—
COLLABOR/
116 PLACES

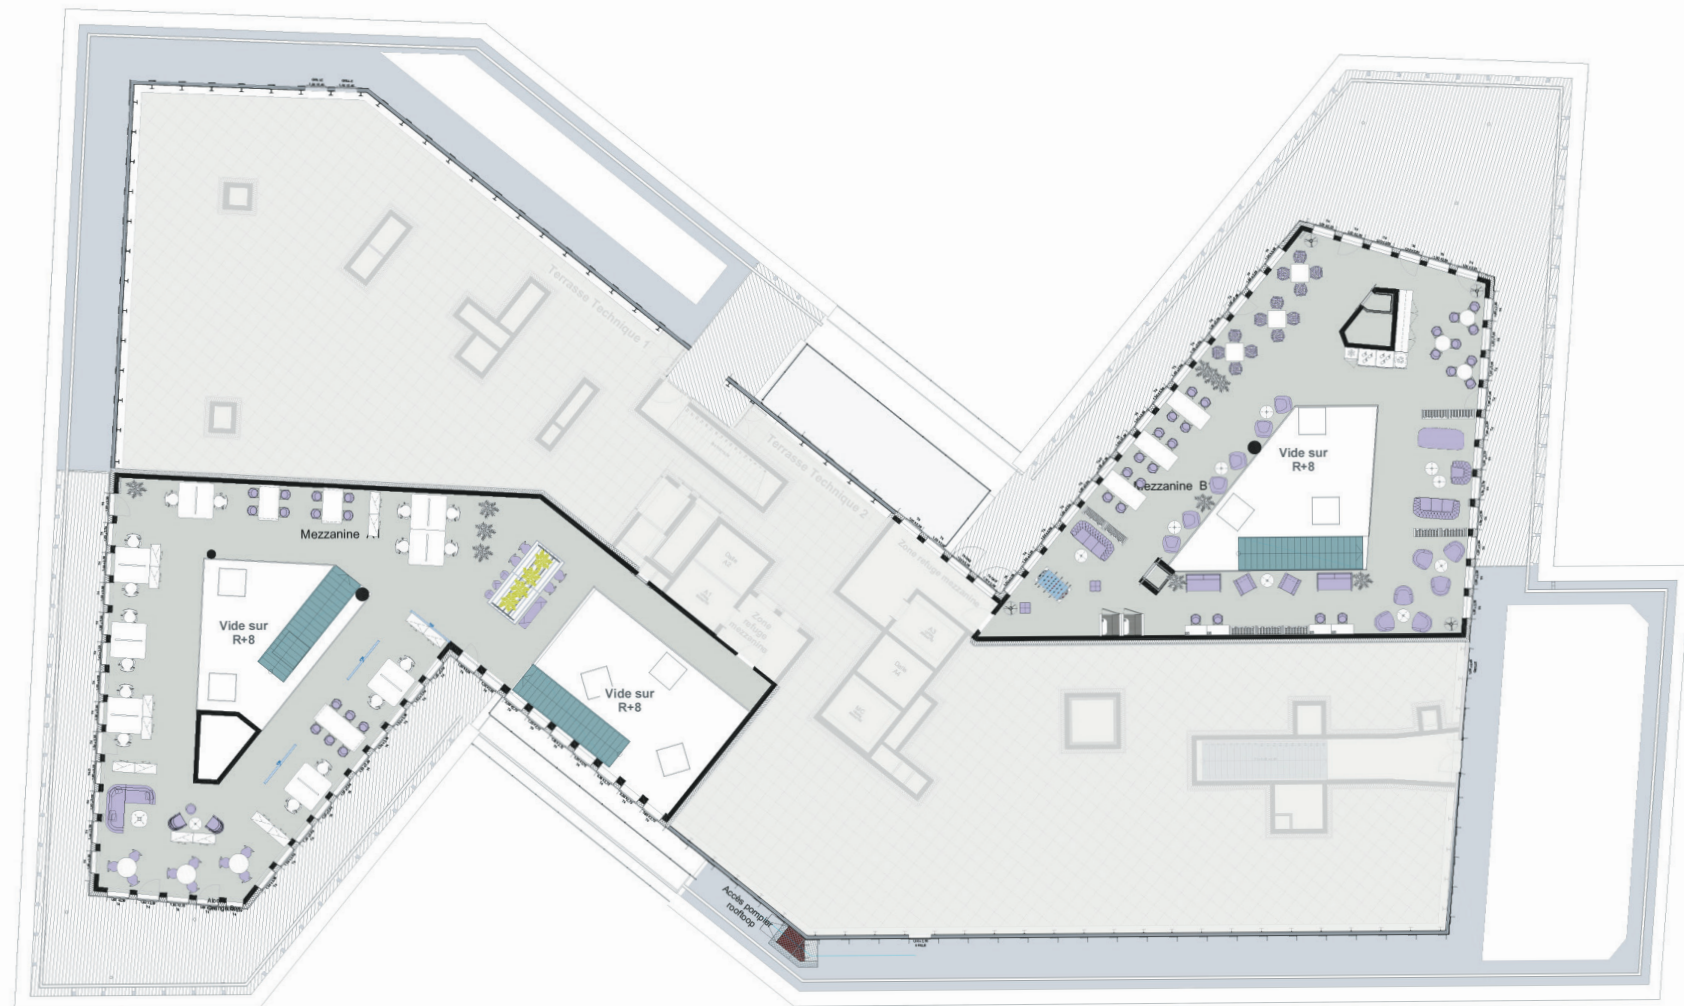

- bureaux
- circulations horizontales
- circulations verticales
- terrasses
- salles de réunion
- sanitaires

TABLEAU DES SURFACES DISPONIBLES

étages	LOT A		LOT B		TOTAL	
	SUBL QP PC et services inclus	Effectif sécuritaire	SUBL QP PC et services inclus	Effectif sécuritaire	SUBL QP PC et services inclus	Effectif sécuritaire
8 ^{ème} étage et Mezzanines	1 533 m ²	128	1 568 m ²	132	3 101 m ²	260
7 ^{ème} étage	1 251 m ²	105	1 290 m ²	110	2 541 m ²	215
6 ^{ème} étage	1 255 m ²	105	1 291 m ²	110	2 546 m ²	215
5 ^{ème} étage	1 254 m ²	105	1 288 m ²	110	2 542 m ²	215
Total	5 293 m²	443	5 437 m²	462	10 730 m²	905

En infrastructure : 120 places de stationnement voiture, 24 places stationnement moto et 165 m² d'archives